



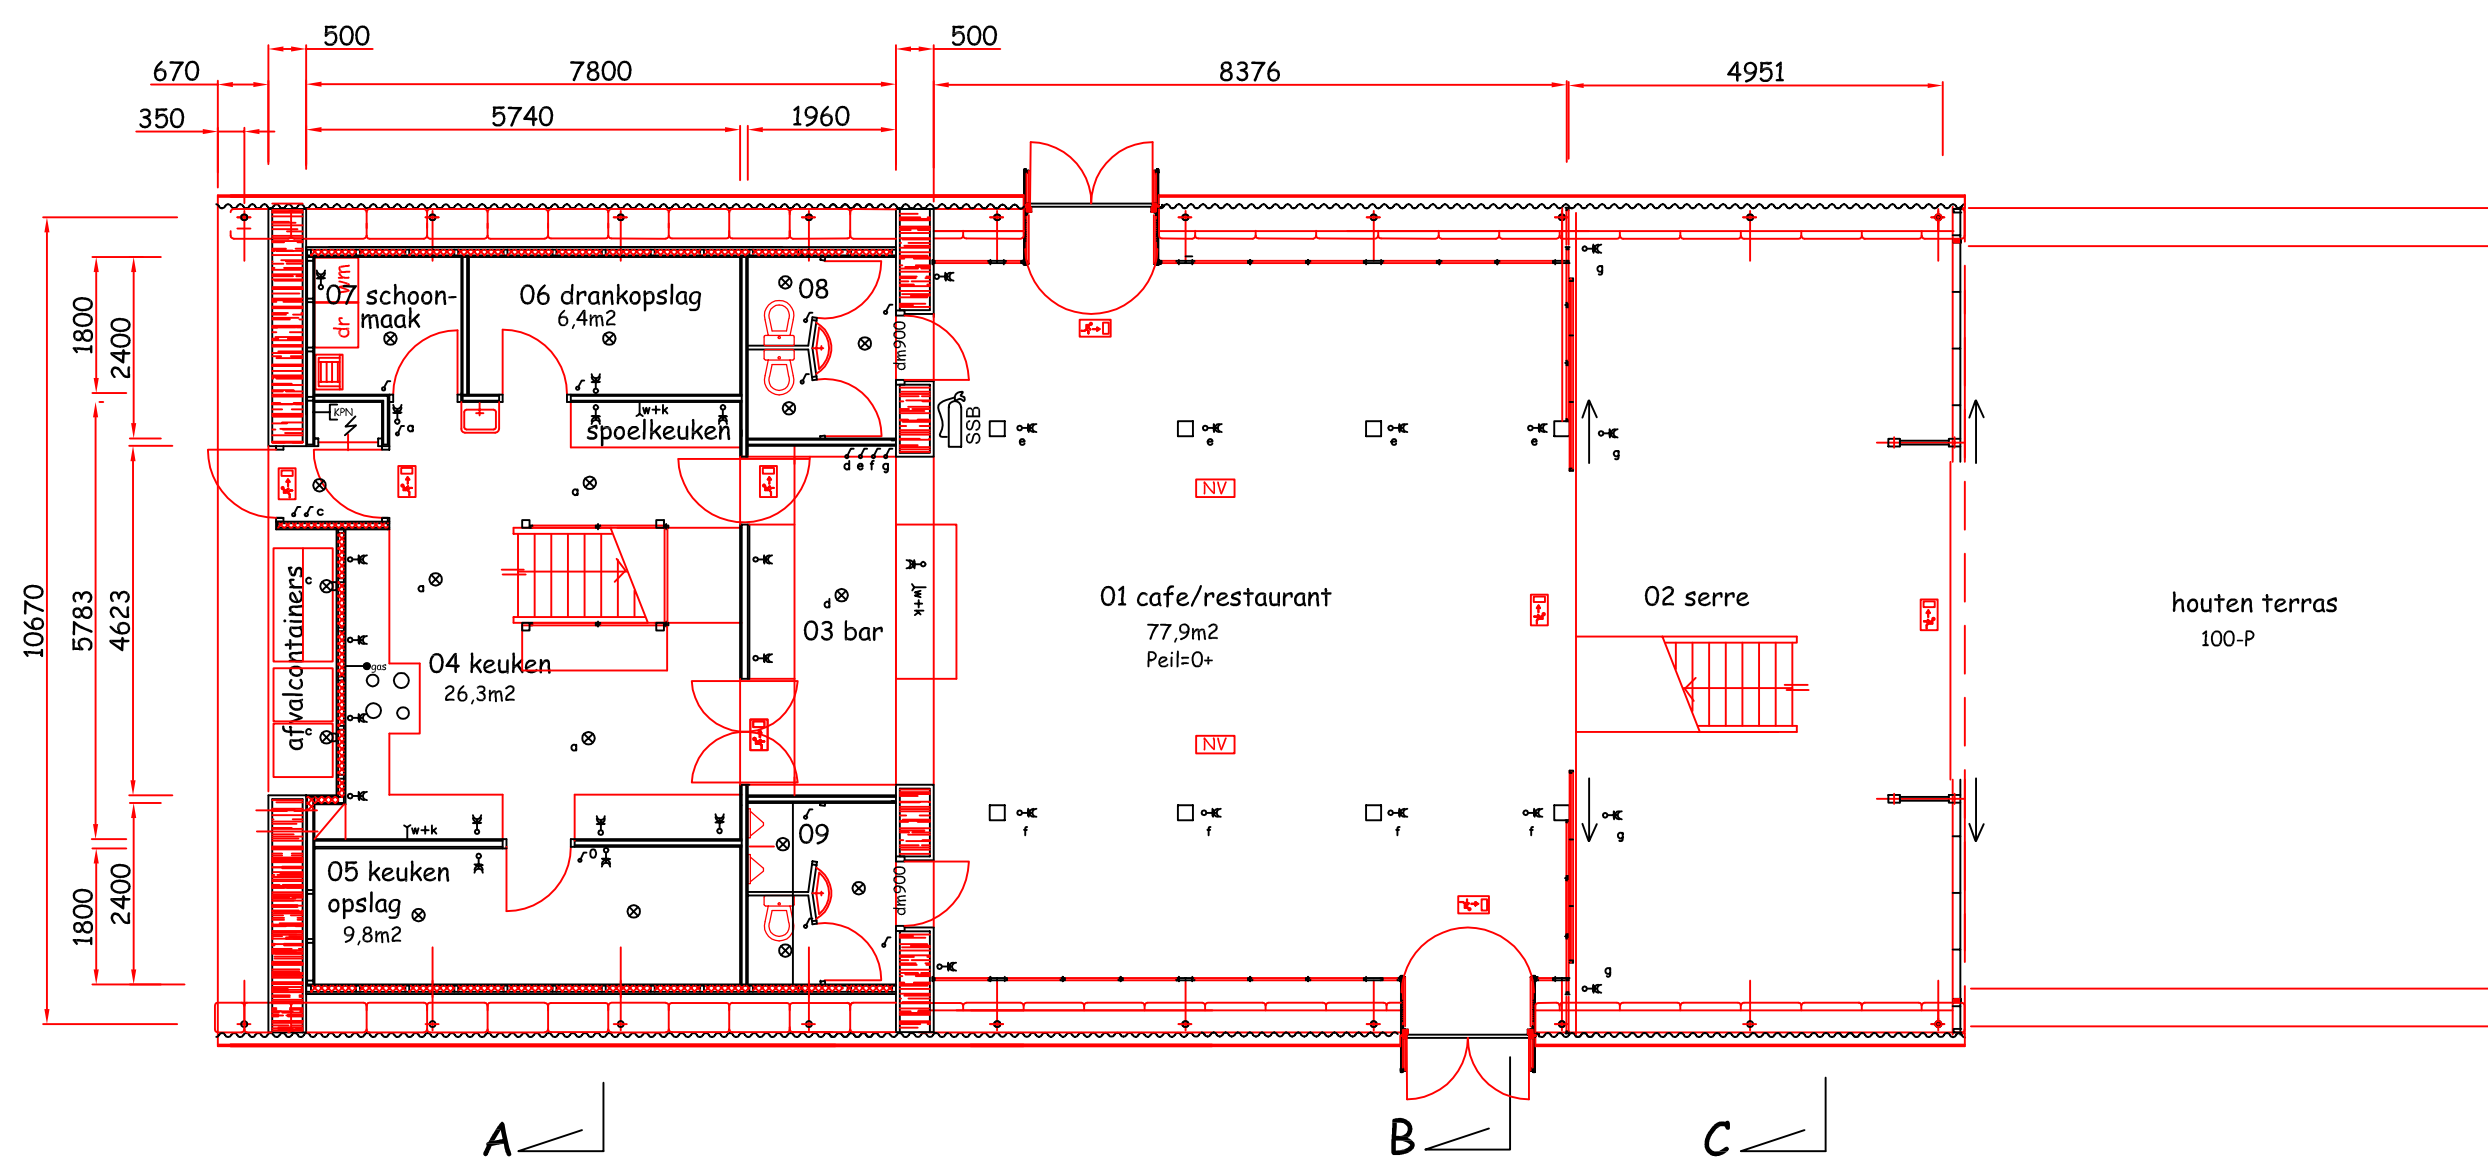


begane grond

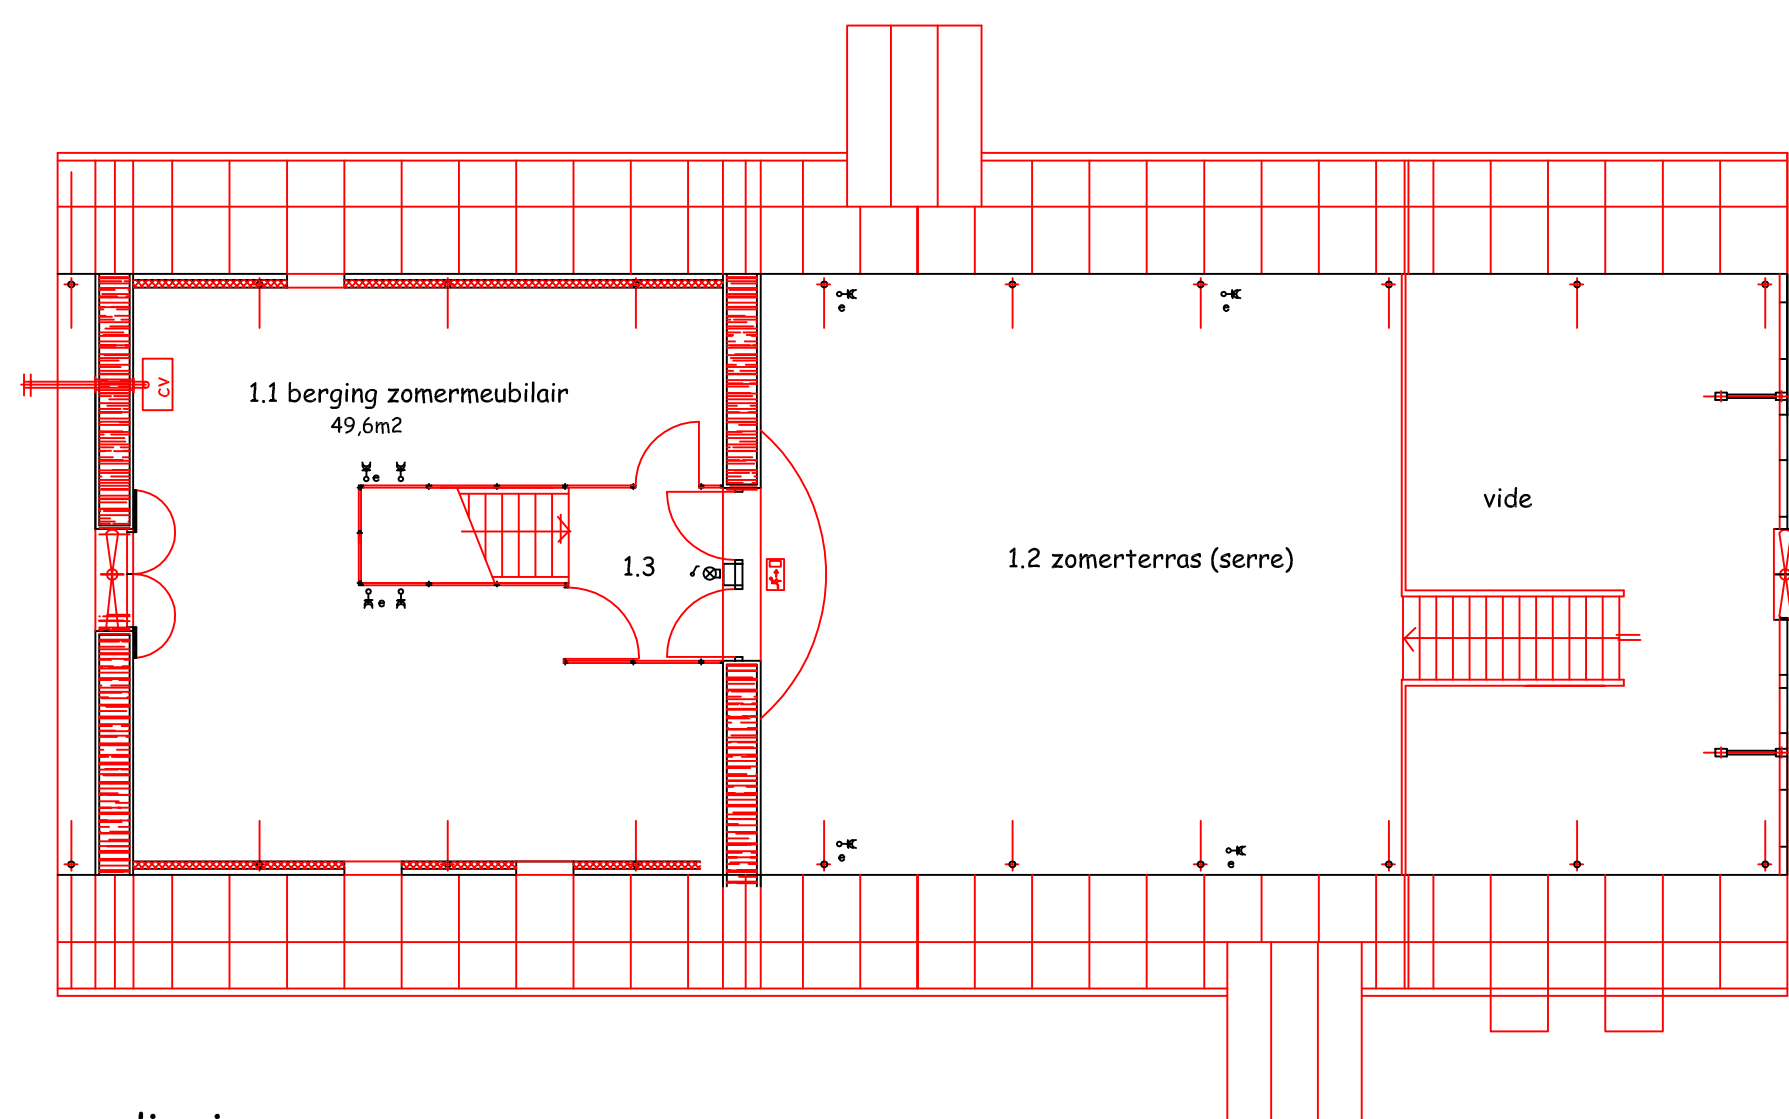


verdieping

Legenda


- 0 eenzijdige schuifdeur, 1000x2100
- 1 dubbele wandconstructie, geïsoleerd
- 2 vloerconstructie
- 3 wandconstructie 1800x
- 4 isolatie op wandconstructie
- 5 opstelling gas
- 6 aansluiting 60%
- 7 vloerconstructie
- 8 schuifdeurconstructie

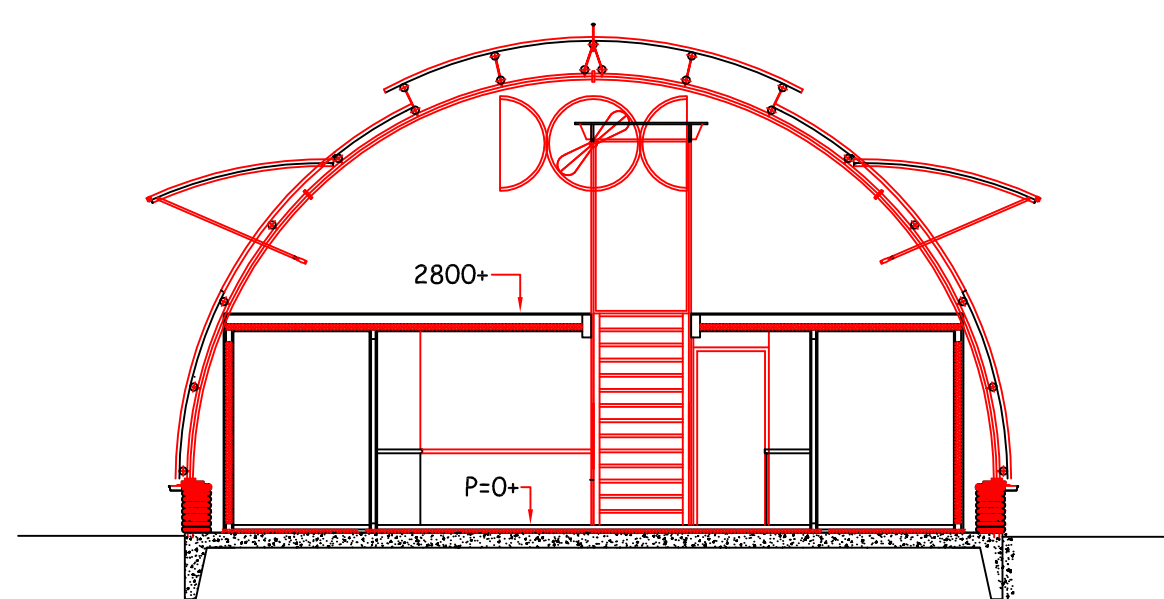







doorsnede A

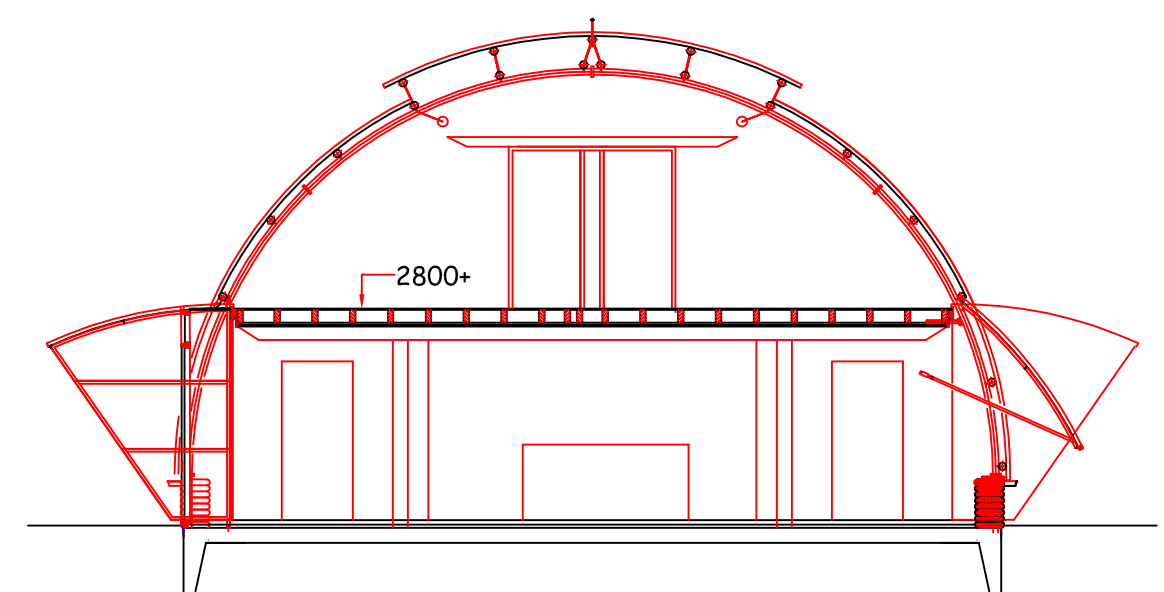




doorsnede B

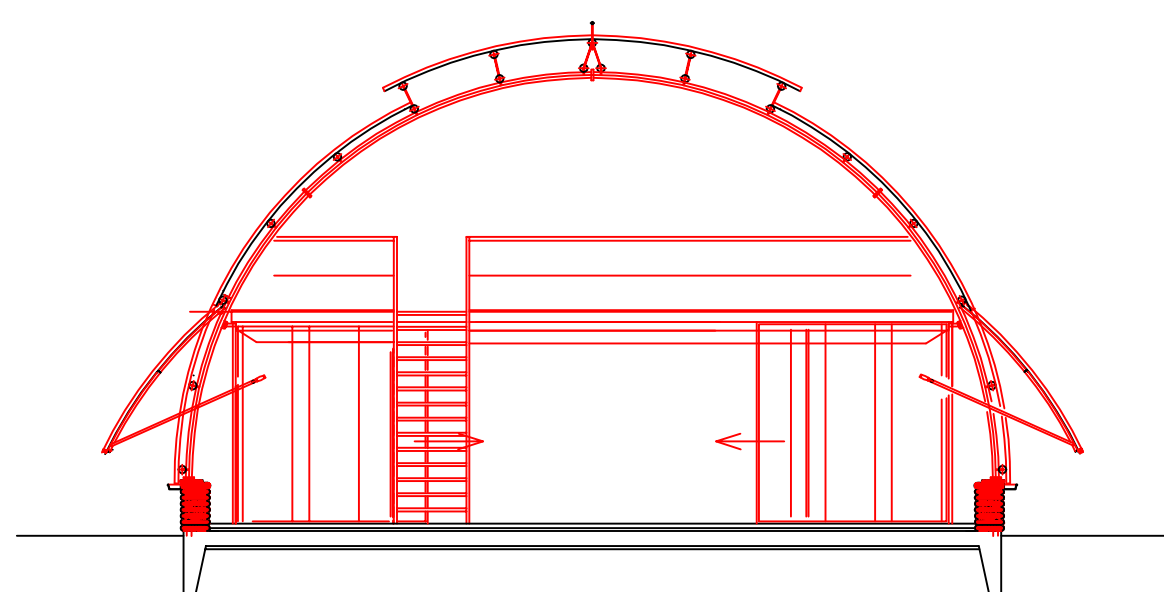

doorsnede C

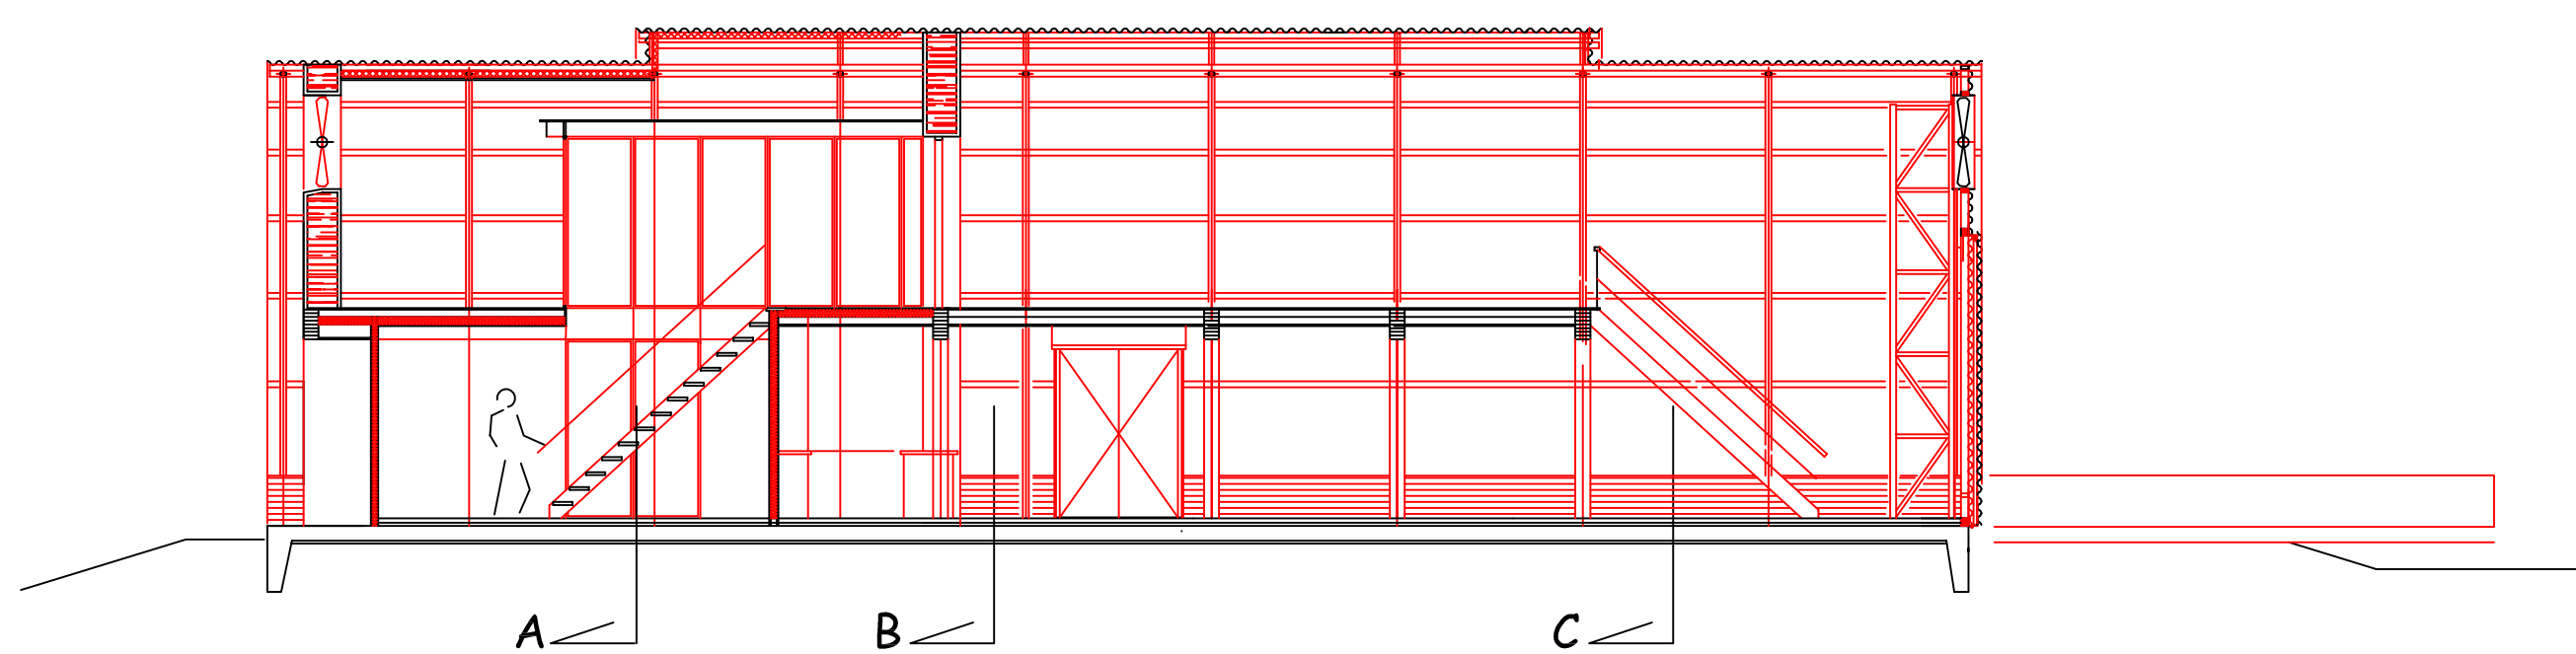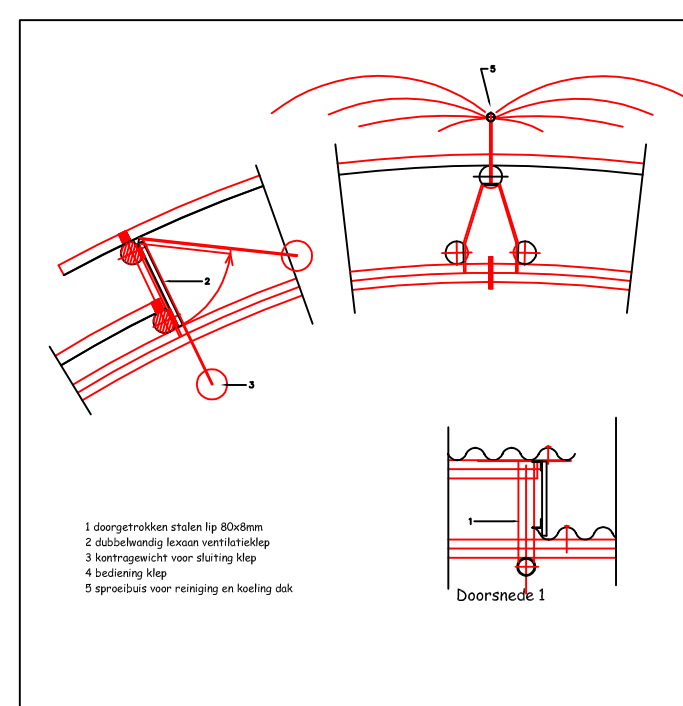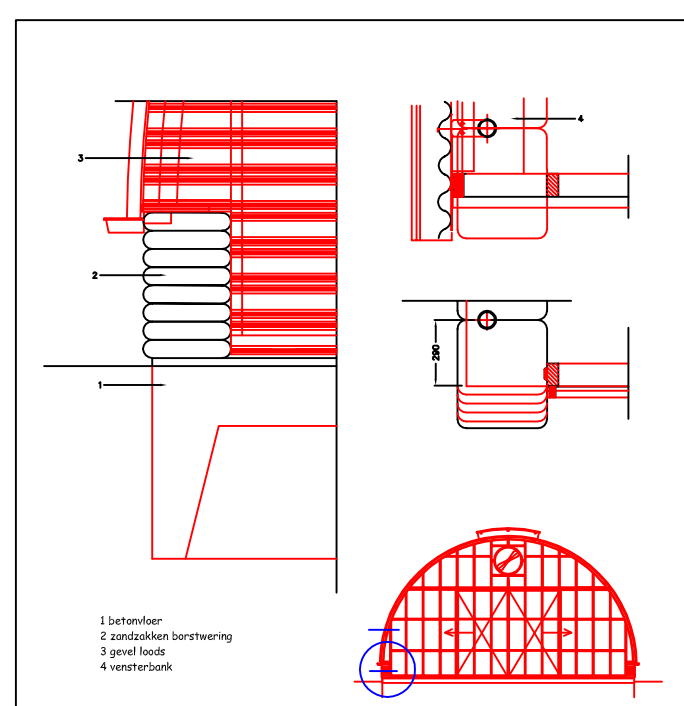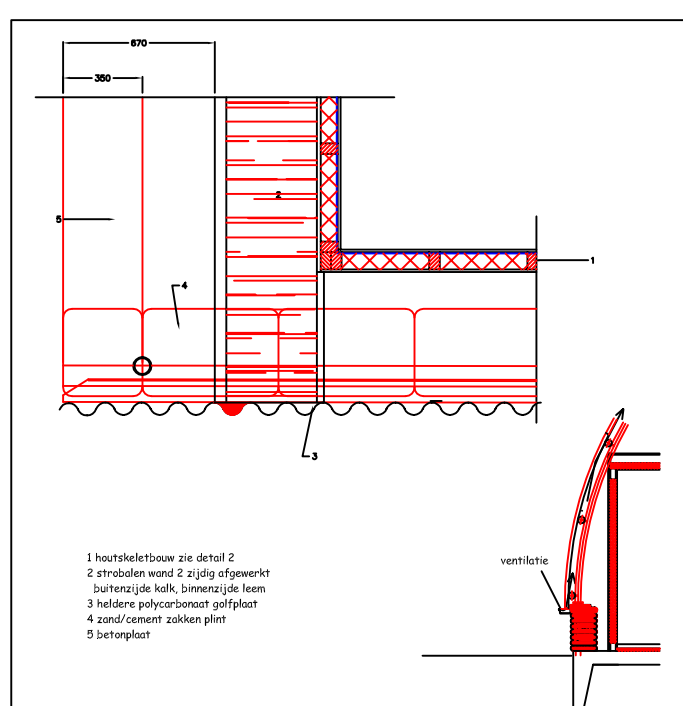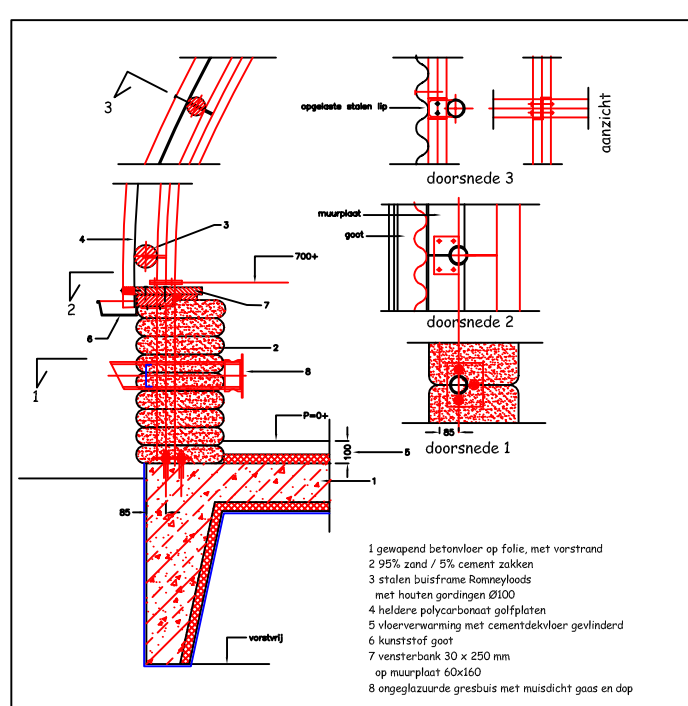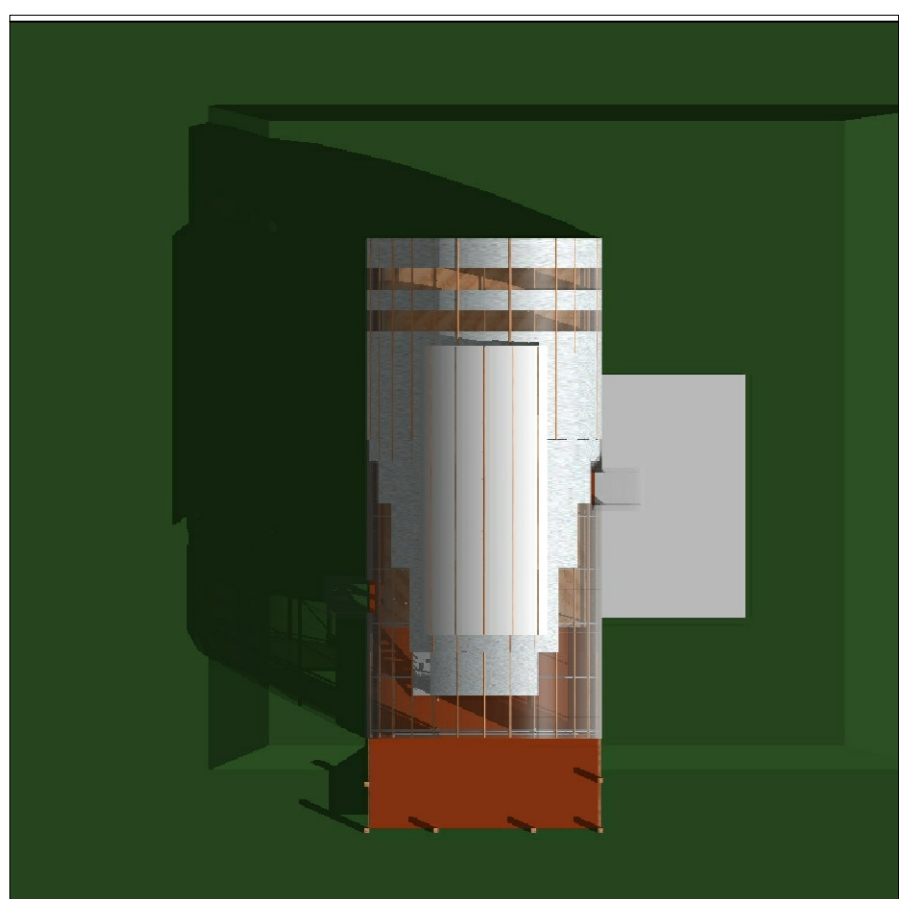

doorsnede

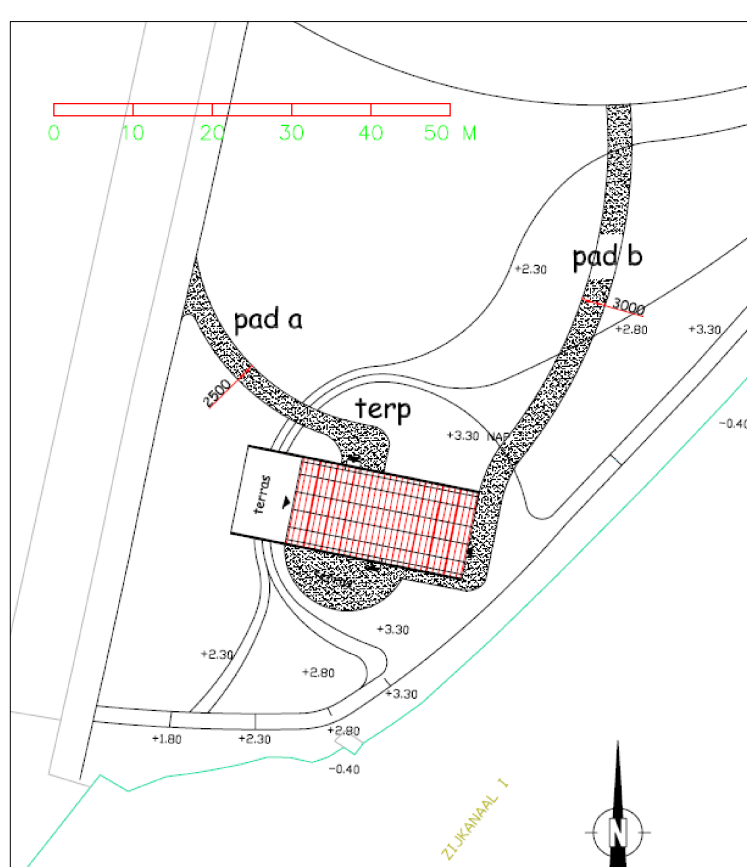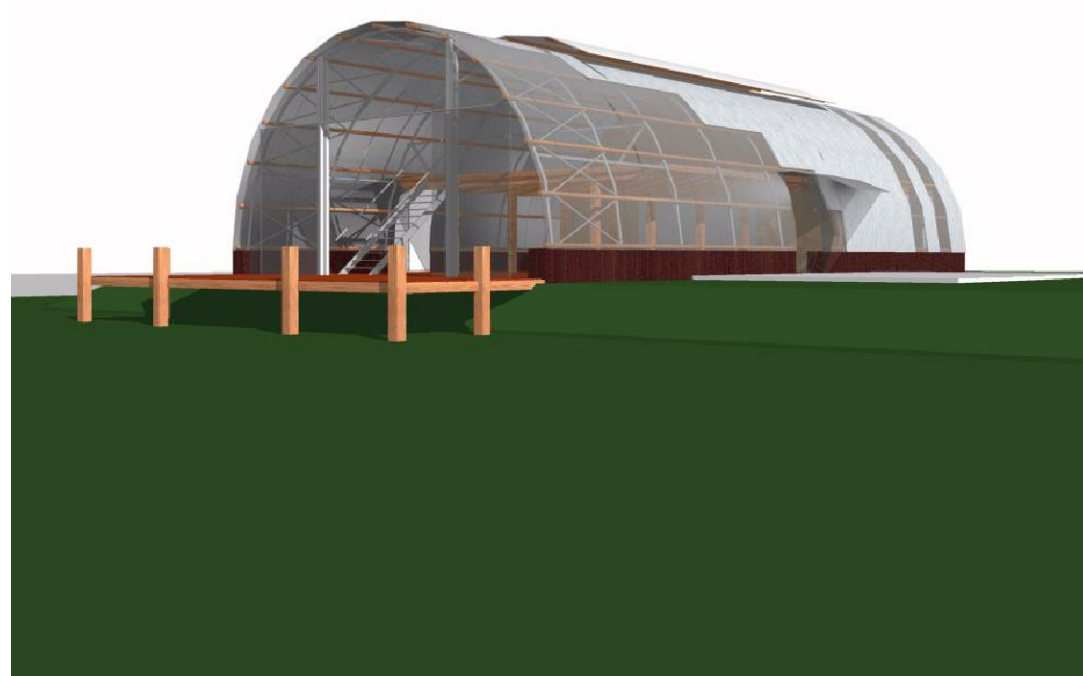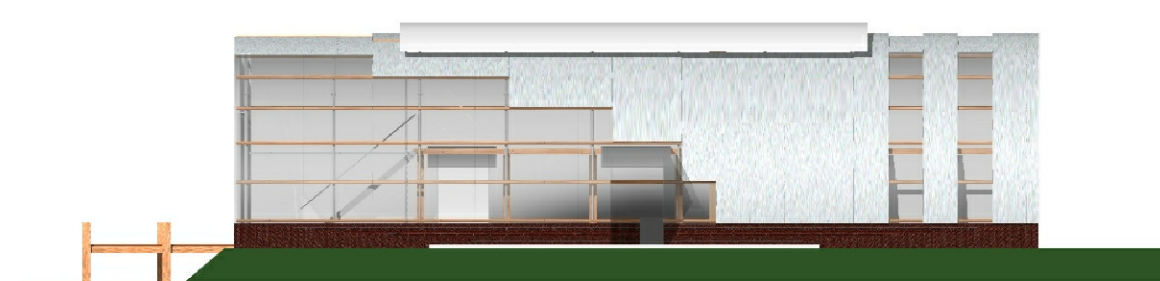

Noorderlicht

idee:

- gebouw wat ook in gebruik mee-ademt met de seizoenen,
- kleine geïsoleerde cocon met eroverheen een glazen stolp (serre).
- in de winter terugtrekken in de cocon, in het voor- en najaar bij de eerste zonnestralen warmt de serre snel op en kun je beschermd in de zon zitten,
- in de zomer gebouw open gooien (ventilatiestrook dak, grote deuren kopgevel, uitzetramen, sproei-installatie dak)

uitvoering:

- experimenteel, low budget, zelfbouw,
- voorwaarde gemeente: uitstraling "tijdelijk" en "industriële"
- hergebruik Romney-loods op drijvende betonvloer,
- zandzakken plint, rondhout gordingen, geleemde strobale wanden,
- transparante golfplaat, opgehoogde middenstrook voor ventilatie.
- in cocon geïsoleerde betonvloer met vloerverwarming,
- strobale dwarswanden en geïsoleerde verdiepingvloer

